


# INSCRIPCIONS ORNAMENTS I GERROS A LES LÀPIDES DE LA ZONA D'AMPLIACIÓ DEL CEMENTIRI DE SANT BOI

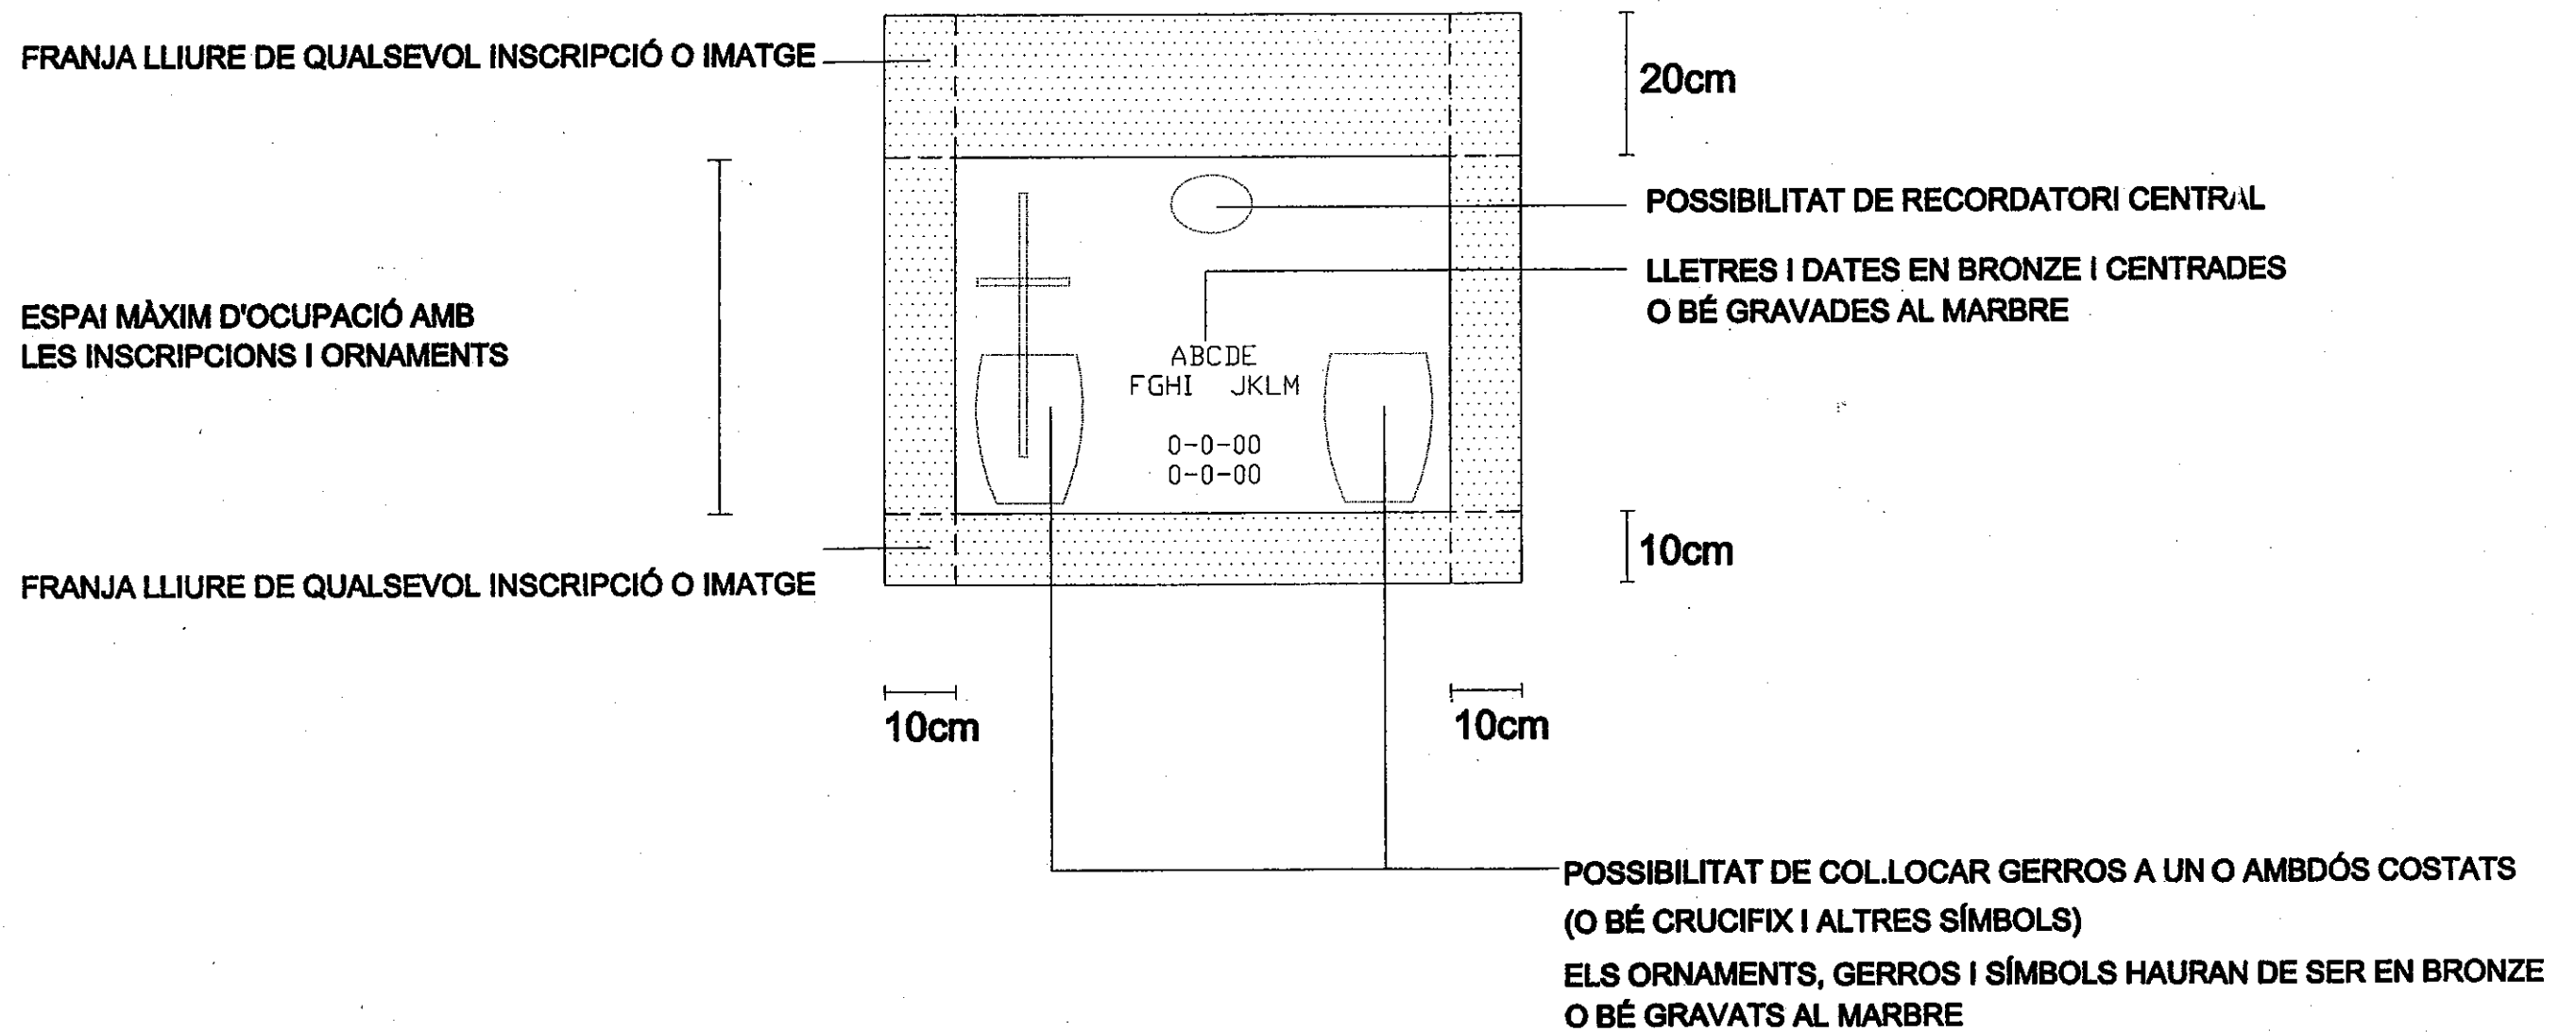

ESCALA 1/10